




Przekrój A-A

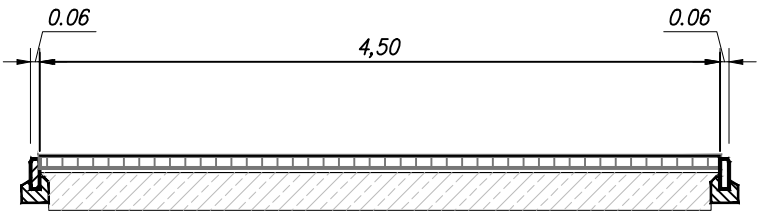

Przekrój B-B

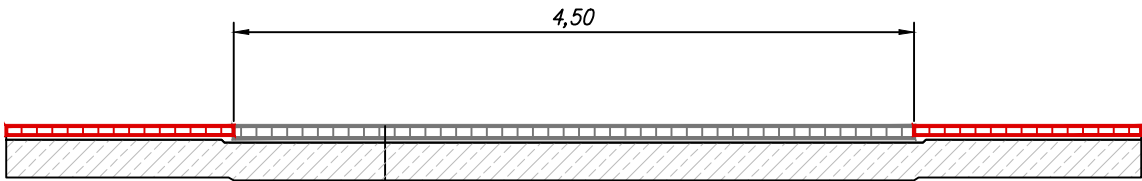

- 8 cm nawierzchnia z kostki betonowej wibro-prasowanej szarej
- 4 cm podsypka cementowo-piaskowa (1:4)
- 25 cm podbudowa: stabilizacja gruntu cementem o Rm=2,5 MPa "z betoniarki"
- grunt rodzimy

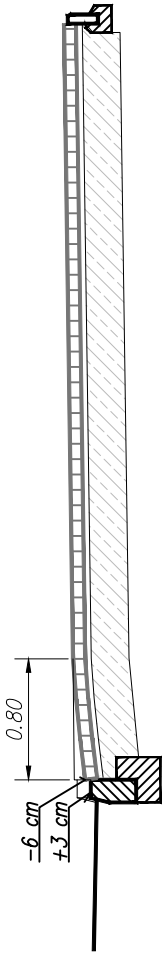

OBIEKT	PRZEBUDOWA DOGI GMINNEJ bez numeru w Cieszanowie o łącznej długości 703 mb w obszarze MPZP "Tereny usługowo-mieszkaniowe w Cieszanowie i Nowym Siole"			
	Adres obiektu	Skala: 1:50		
	Tręść rysunku	Gmina Cieszanów, Obręb Cieszanów: dz. nr 4320/20, 4320/19, 4321, 4320/35, 4322/81, 4323		
	Inwestor	Faza:		
	Adres Inwestora	Gmina Cieszanów		
inż. Wacław Zarembski	projektował:		Nr uprawnień	Podpis
			Data: sierpień 2019	
			Nr Rys:	3